



Circulares aclaratorias de los Pliegos de Bases y Condiciones Particulares

Circular N° 1

Lugar y Fecha	Buenos Aires 05/07/23
Nombre del organismo contratante	Facultad de Odontología – U.B.A.

PROCEDIMIENTO DE SELECCIÓN

Tipo: Obra Pública – Licitación Pública	N° 01	Ejercicio: 2023
Sistema de Contratación: Ajuste Alzado		

EX-2023-02125105- -UBA-DMEDA#FODON

Objeto de la contratación: **“Remodelación Integral de Preclínica de Rehabilitación Protética - Clínica de Veteranos de Guerra – PAMI y Posgrados Clínicos - ubicada en Piso 11° – Sector B - Facultad de Odontología – Universidad de Buenos Aires”.**

ACTO DE APERTURA

Lugar / Dirección	Día y Hora
Facultad de Odontología Dirección de Compras y Licitaciones Marcelo T.de Alvear 2142 Subsuelo sector A (C1122AAH) Cdad.Bs.As.	24/07/2023 a las 11:00 hs.

En respuesta a las consultas realizadas por una empresa, se emite la presente con carácter de aclaratoria:

Consulta:

1: En los planos DETALLE de LABORATORIO hemos detectado una mampara de vidrio 4+4 y 2 decantadores de yeso, los cuales no figuran en los ítems de la planilla de cotización.

Confirmar si deben cotizarse y en caso afirmativo enviar característica y detallar en qué ítem volcar dicho valor.

Respuesta: se deberán proveer y colocar 6 decantadoras de yeso ubicadas 2 en el Local 2 Laboratorio y 4 en el Local 14 Sala de Trabajos Prácticos. Se deberán incluir dentro del global del ítem 16.1.1 Instalación de desagüe cloacal nueva en Polipropileno.
No cotizar la mampara de vidrio 4+4.

Consulta:

2: Ítem. 17.9 “Planta de aire comprimido”

Especificar qué tareas deben cotizarse en este ítem



Respuesta:

Se deberá cotizar la adecuación edilicia de la sala de compresores y de la Instalación eléctrica desde la sala de tableros hasta la sala de compresores. Se deberá colocar una llave termo magnética tetrapolar de 100 Amp. en la sala de tableros y una llave termo magnética tetrapolar de 80 Amp. en la sala de compresores conectados por una línea tetrapolar de 4x16 mm.

Consulta:

3: 18.2.5 “Sistema de extracción de aire en laboratorio”

Solicitamos se indiquen especificaciones de la campana en cuanto a materialidad, medidas, tipo de partículas a retirar, potencia, tiempo estimado de uso diario, etc. a fin de poder cotizar.

Respuesta:

Se deberá colocar una campana de acero inoxidable con un extractor de aire cocina - diám. 250mm - Reversible dos funciones con persiana fija - cuerpo y frente ABS - 220v - tipo mod. HY-VF250 - Potencia 50 watts - Vel. 1400 RPM - Absorción 1200 m3/h, conectada al exterior con un conducto de chapa galvanizada de 25mm de diámetro.

Se adjunta plano I.T.01 Instalación termotecnia revisión 1

Consulta:

4: Indicar la ubicación para el nuevo rack y aclarar si la conexión entre éste y el existente se debe contemplar en la cotización.


En caso afirmativo indicar también la posición del mismo para poder computar y cotizar el enlace.

Respuesta:

Se adjunta plano A05 Rev. 1 Planta de Proyecto con la ubicación del rack. Se deberá contemplar la conexión al rack de piso existente ubicado en la sala de tableros sector B.

Se mantiene día y hora de la fecha de apertura



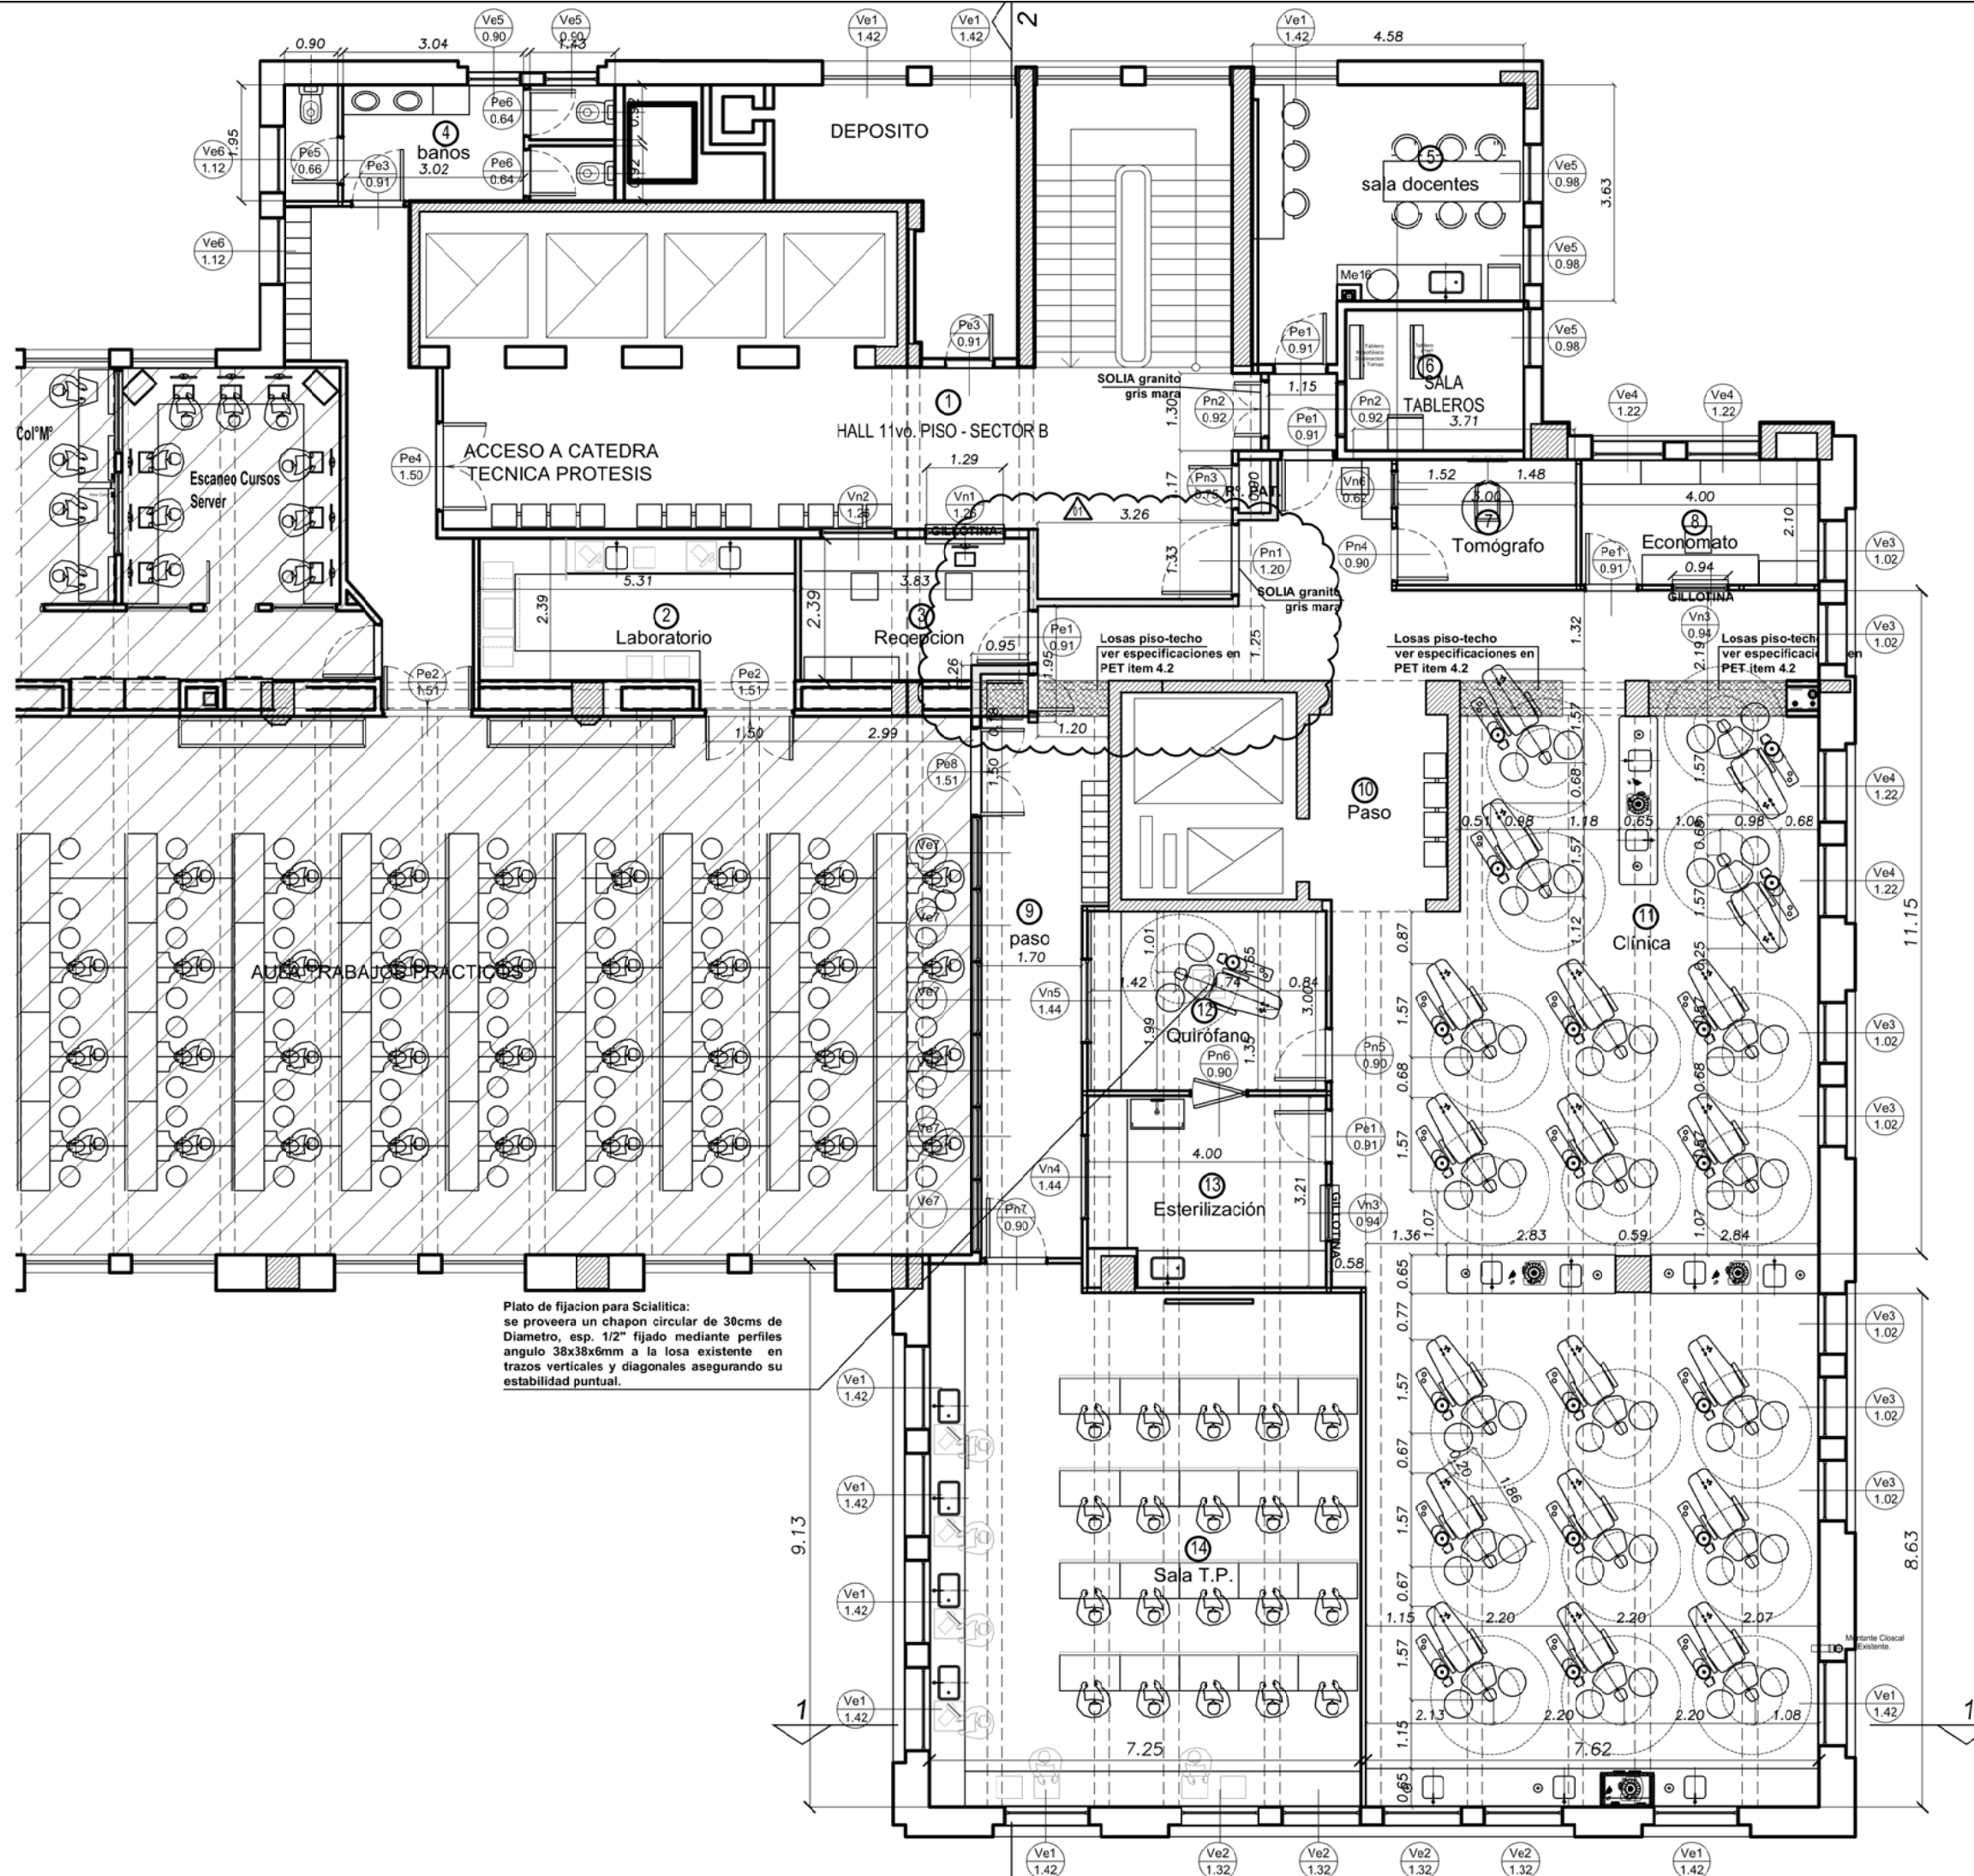

Plato de fijación para Scialitica:
se proveera un chapon circular de 30cms de
Diámetro, esp. 1/2" fijado mediante perfiles
angulo 38x38x6mm a la losa existente en
trazos verticales y diagonales asegurando su
estabilidad puntual.



Departamento Técnico	
Facultad de Odontología U.B.A.	
OBRA: REM. INT. PRE CLINICA DE REHABILITACION PROTETICA -	
CLIN. VETERANOS DE GUERRA PAMI - CLINICAS POSGRADO	
Marcelo T. de Alvar 2142 Piso 11 - Sector B	
PLANO: PLANTA PROYECTO	PLANO N°
FECHA: Marzo 2023	REV
Escala: 1/75	A05
	1



.UBA40[∞]
AÑOS DE
DEMOCRACIA

Informe Gráfico

Hoja Adicional de Firmas

Número:

Referencia: Circular 1 OP LP - 01-23

El documento fue importado por el sistema GEDO con un total de 4 pagina/s.