



SEÑOR/ES PROVEEDOR/ES S/D.-

Tengo el agrado de invitarlo/s a cotizar en la:

Contratación Directa por Trámite Simplificado Nº 12

Clase: Sin Clase

Modalidad: Sin Modalidad

EX-2023-02096931- -UBA-DMEDA#FODON

OBJETO: Provisión e instalación de mesadas de granito gris mara para distintos locales de la Facultad de Odontología de la Universidad de Buenos Aires.

COSTO DEL PLIEGO: sin costo

LUGAR DONDE PUEDEN RETIRARSE O CONSULTARSE LOS PLIEGOS:

Personalmente: Facultad de Odontología de la UBA - Dirección de Compras y Licitaciones - M.T.de Alvear 2142 - Subsuelo Sector A – Ciudad de Bs. As., de Lunes a Viernes de 9.00 a 13.00 hs.

Vía Internet: http://odontologia.uba.ar/?page_id=9849, deberá informar el mencionado acto a la Dirección de Compras y Licitaciones al mail institucional <u>compras@odontologia.uba.ar</u>, utilizando el texto del **ANEXO I**, antes de la fecha tope de retiro de pliego.

RETIRO DEL PLIEGO: Hasta el 09/04/23.

PARA COTIZAR DEBERÁ:

En caso de optar por enviar su oferta por e-mail: única dirección de correo electrónico válida: tsofertas@odontología.uba.ar (ver punto 3 de las Cláusulas Particulares)

ACTO DE APERTURA: el 10/04/23 a las 10:00 hs

LUGAR: Dirección de Compras y Licitaciones – M.T. de Alvear 2142 – Subsuelo Sector A – Ciudad de Bs.As. Teléfono: 5287-6078

REGLAMENTACIÓN: Los proveedores podrán retirar el Reglamento del Régimen de Contrataciones de la Universidad de Buenos Aires, aprobado por Resolución (CS) 8240/13, del sitio de internet oficial de esta Facultad, od.odontologia.uba.ar/compras.php.

Los saluda muy atentamente.-

Pliego de Bases y Condiciones Particulares

Universidad de Buenos Aires FACULTAD DE ODONTOLOGÍA

PROCEDIMIENTO DE SELECCIÓN

Tipo: Contratación Directa por Trámite Simplificado	N° 12	Ejercicio: 2023
Clase: Sin Clase		
Modalidad: Sin Modalidad		

EX-2023-02096931- -UBA-DMEDA#FODON

Objeto de la contratación: **Provisión e instalación de mesadas de granito gris mara para distintos locales de la Facultad de Odontología de la Universidad de Buenos Aires.**

Costo del pliego: sin costo

PRESENTACIÓN DE OFERTA

Lugar / Dirección	Plazo y horario
Facultad de Odontología	
Dirección de Compras y Licitaciones	Lunes a viernes de 9.00 a 13.00 horas hasta la
M.T. de Alvear 2142 Subsuelo sector "A"-	fecha y hora de apertura
(C1122AAH) Cdad. de Buenos Aires	

ACTO DE APERTURA

Lugar / Dirección	Día y hora
Facultad de Odontología Dirección de Compras y Licitaciones M.T. de Alvear 2142 Subsuelo sector "A"- (C1122AAH) Cdad. de Buenos Aires	10 de abril de 2023 a las 10.00 horas

OFERTA:

Se requiere que la oferta sea clara, precisa y completa, indicando si se ajusta a la totalidad de las especificaciones solicitadas en el Pliego. Asimismo, <u>de poseer, se deberá adjuntar folleto completo</u> a fin de evaluar los detalles técnicos –inclusive las marcas y modelos sugeridos-. El presente pedido evitará las consultas posteriores al momento de preadjudicar.

En caso de ofrecer, además de la oferta básica, alguna alternativa o variante se deberá detallar las diferencias y/o mejoras que correspondieren.

Si la oferta no aclara en qué se diferencia, se asumirá que se ajusta en un todo al PBCP, debiendo cumplirse al momento de la entrega, caso contrario se aplicarán las penalidades y/o multas correspondientes

Condiciones del personal de la empresa que realice trabajos en la Facultad:

Deberá cumplir todo el personal a cargo con todas las normativas en Seguridad e Higiene así como seguros, ART y Terceros.

La empresa que resulte adjudicataria deberá contar con los siguientes seguros, que deberán contratarse con una compañía autorizada por la Superintendencia de Seguros de la Nación o por la Superintendencia de Riesgos de Trabajo según el caso, los que deberán acreditarse en la Dirección de Compras y Licitaciones, a los cinco (5) días hábiles de recibida la Orden de Compra, y que podrán ser requeridos por esta Facultad cada vez que se lo considere pertinente:

a- Accidente de Trabajo: El adjudicatario asume toda responsabilidad respecto de accidentes o enfermedades de su personal, comprometiéndose a dejar indemne a la Universidad de Buenos Aires

- y/o Facultad de Odontología. Correspondiendo acreditar dicho contrato de seguro de Riesgo de Trabajo (ART) vigente debiendo presentar antes de hacerse cargo del servicio Certificado de Cobertura con Cláusula de no repetición a favor de la Universidad de Buenos Aires con nómina del personal afectado al servicio consignándose Apellido, Nombre, Documento Nacional de Identidad y Domicilio. El referido seguro deberá ser contratado por un monto suficiente para proteger a esta Facultad de Odontología y/o Universidad de Buenos Aires, de cualquier responsabilidad por lesiones, enfermedades o incapacidades de cualquier clase, sean totales o parciales, permanentes o temporales, a cualquiera de los empleados o dependientes, incluyendo cualquier reclamación o indemnización que pudiera resultar en virtud de cualquier reglamentación o ley en vigencia.
- b- Responsabilidad Civil: El adjudicatario deberá contratar un Seguro de Responsabilidad Civil contractual o extracontractual por daños a terceros, que cubra todos los riesgos respecto de personas y/o cosas que se produzcan en cualquier momento y por cualquier causa relacionada con el objeto contractual y/o a consecuencia de la presentación del servicio contratado. Asimismo, deberá considerarse en la póliza que los alumnos, el personal no docente y docente de esta Facultad sea considerado como tercero y que también deberá consignarse expresamente en una Cláusula Adicional que en caso de Siniestro la Facultad de Odontología y/o la Universidad de Buenos Aires deberá ser considerada como Coasegurada. Se deberá contratar por un monto de \$ 800.000,00 sin franquicia y/o descubierto y el adjudicatario acreditara su contratación antes del inicio de la prestación.
- c- Seguro de Vida Obligatorio: El Adjudicatario deberá presentar contrato de seguro y certificado de cobertura original vigente con nómina de quienes efectúen la prestación. Asimismo, el Adjudicatario deberá dar cumplimiento con lo estipulado con la Ley de Seguridad e Higiene nº 19.587 y su Decreto Reglamentario nº 351/79.

Medidas de los productos o equipamientos

En aquellos renglones donde se indican en el Pliego de Bases y Condiciones Particulares <u>medidas</u> <u>aproximadas</u>, el oferente deberá determinar el dato cierto de lo cotizado para poder comparar o establecer la conveniencia de su adjudicación.

ESPECIFICACIONES TÉCNICAS

Rg.	Cantidad	Tipo de envase y cantidad en c/u	Descripción
1	1	u.	M01 - Mesada granito gris mara 0,81m2 con frentín y zócalo - ver detalles ANEXO V y ANEXO VI
u. M02 - Mesada granito gris mara 3,2 VII y ANEXO VIII		u.	M02 - Mesada granito gris mara 3,28m2 con zócalo - ver detalles ANEXO VII y ANEXO VIII
3	1	u.	M03 - Mesada granito gris mara 1,36m2 con zócalo - ver detalles ANEXO VII y ANEXO VIII
4	1	u.	M04 - Mesada granito gris mara 2,37m2 con zócalo- ver detalles ANEXO VII y ANEXO VIII
5	1	u.	M05 - Mesada granito gris mara 1,37m2 con zócalo- ver detalles ANEXO IX
6	1	u.	M06 - Mesada granito gris mara 0,51m2 con frentín y zócalo - ver detalles ANEXO X
7	1	u.	M07 - Mesada granito gris mara 1,48m2 con zócalo - ver detalles ANEXO XI y ANEXO XII

Para Rgs. 1 a 7:

- 1.- Los renglones se adjudicarán en conjunto
- 2.- La empresa que resulte adjudicataria deberá realizar una visita para constatar las medidas en los

locales antes de la provisión.

3.- El Anexo XIII es información general, el oferente lo tendrá en cuenta para ver medidas parciales de todas las mesadas. En los anexos anteriores se encuentran los detalles de cada mesada.

Observaciones:

A los efectos de la recepción de ofertas y la Apertura de Sobres se tomará en cuenta la hora oficial que se escuche en el teléfono ubicado en la Dirección de Compras y Licitaciones.

<u>MANTENIMIENTO DE OFERTA</u>: Los oferentes deberán mantener las ofertas por el término de veinticinco (25) días corridos, contados a partir de la fecha del acto de apertura. Dicho plazo se prorrogará en forma automática por un lapso igual al inicial, y así sucesivamente, salvo que el oferente manifestara en forma expresa su voluntad de no renovar el plazo de mantenimiento con una antelación mínima de diez (10) días corridos al vencimiento de cada plazo.

Si el oferente, en la nota por la cual manifestara que no mantendrá su oferta, indicara expresamente desde qué fecha retira la oferta, la Facultad de Odontología la tendrá por retirada en la fecha por él expresada. Si no indicara fecha, se considerará que retira la oferta a partir de la fecha de vencimiento del plazo de mantenimiento de la oferta en curso.

El oferente que manifestara que no mantendrá su oferta quedará excluido del procedimiento de selección a partir de la fecha indicada en el párrafo anterior.

Si el oferente manifestara su negativa a prorrogar el mantenimiento de su oferta dentro del plazo fijado a tal efecto, quedará excluido del procedimiento de selección, sin pérdida de la garantía de mantenimiento de la oferta. Si por el contrario, el oferente manifestara su voluntad de no mantener su oferta fuera del plazo fijado para realizar tal manifestación o retirara su oferta sin cumplir con los plazos de mantenimiento, corresponderá excluirlo del procedimiento y ejecutar la garantía de mantenimiento de la oferta.

Con posterioridad a la adjudicación el plazo de mantenimiento de la oferta se regirá por lo previsto en el artículo 88 del. Reglamento del Régimen de Contrataciones de la Universidad de Buenos Aires, aprobado por resolución (CS) 8240/13

<u>CONDICIÓN DE PAGO</u>: setenta y dos (72) horas hábiles de la fecha de presentación de la factura correspondiente. Al momento de la presentación de la oferta, deberán indicar la entidad, orden, número de cuenta y CBU de la cuenta en la que se hará efectivo el o los pagos.

Para presentar las facturas correspondientes, previamente deberán recibir el Acta de Recepción Definitiva vía correo electrónico.

Las mismas deberán reunir los requisitos que al respecto determina la A.F.I.P.

La presentación de las facturas se realizará: en el Departamento de Abastecimiento – Subsuelo sector "B", de lunes a viernes en el horario de 8.00 a 13.00 horas o al correo electrónico: abastecimiento@odontologia.uba.ar

Dentro del término máximo de cinco (5) días hábiles de recibida la orden de compra y previa presentación de la Garantía de Cumplimiento de Contrato, se deberá integrar en la Dirección de Compras y Licitaciones copia de seguros obligatorios, de las personas que van a realizar el servicio, con sus correspondientes comprobantes de pago de: ART o accidentes personales y seguro de vida obligatorio del personal afectado y responsabilidad civil de la empresa; y nómina de personal que ingresará para realizar el trabajo (nombre, apellido y D.N.I.) con sus correspondientes cargas previsionales e impositivas. Una vez que se cumplimente lo mencionado anteriormente, se dará inicio a los trabajos y/o servicio mediante Acta. En caso de sufrir modificaciones durante el transcurso del servicio se deberá entregar la documentación en las mismas condiciones a lo citado precedentemente.

La firma adjudicataria deberá exhibir al solicitante durante el periodo que dure el servicio, copia de pólizas vigentes, últimas boletas de pago y nómina de personal afectado (cotejado in situ con su D.N.I.) con copia de cargas previsionales e impositiva. La copia de las mismas tendrán que acompañar al remito que deberá ser conformado por el solicitante y así ser entregados en el Departamento de Abastecimiento para gestionar su correspondiente pago.

PLAZO DE ENTREGA: Treinta (30) días corridos a partir del día siguiente a la fecha de recepción de la

orden de compra vía correo electrónico declarado en el Anexo I del presente pliego.

<u>LUGAR DE REALIZACIÓN DE LOS TRABAJOS</u>: Facultad de Odontología de la Universidad de Buenos Aires - M.T. de Alvear 2142 – Ciudad Autónoma de Buenos Aires.

CLÁUSULAS PARTICULARES

- 1. La Contratación se rige por el Régimen de Contrataciones de la Administración Nacional Decreto N° 1023/01 y sus modificaciones, por el Reglamento del Régimen de Contrataciones de la Universidad de Buenos Aires, aprobado por resolución (CS) 8240/13 y las disposiciones que se dicten en su consecuencia, por el Pliego de Bases y Condiciones Particulares, por orden de compra y en cuanto fuera pertinente, por las normas del Título III de la Ley N° 19.549 y sus modificaciones.
- 2. El Reglamento del Régimen de Contrataciones de la Universidad de Buenos Aires, aprobado por resolución (CS) 8240/13, será entendido como Pliego Único de Bases y Condiciones Generales.
- 3. REQUISITOS DE LAS OFERTAS. Las ofertas deberán cumplir, como mínimo, con los siguientes requisitos:
 - Deberán ser redactadas en idioma nacional.
 - Las ofertas y la documentación respaldatoria de los puntos 3 y 4 de las Cláusulas Particulares, podrán presentarse mediante correo electrónico (con firma y sello escaneado en cada hoja), facsímil con aviso de recibo (firmado y sellado en cada hoja), soporte papel u otros medios que disponga oportunamente la Universidad. Única dirección de correo electrónico válida para enviar ofertas: tsofertas@odontología.uba.ar
 - El titular de la unidad operativa de contrataciones será depositario de las propuestas que se reciban, sean abiertas o cerradas. Dicho funcionario tendrá la responsabilidad de que las ofertas permanezcan reservadas hasta el día y hora de vencimiento del plazo fijado para su presentación.
 - Para el caso de envío de ofertas por correo electrónico o facsímil, previo a ser adjudicado, deberá presentar el original de la oferta firmado, en todas y cada una de sus hojas (anverso y reverso), por el oferente o su representante legal.
 - Las testaduras, enmiendas, raspaduras o interlíneas, si las hubiere, deberán estar debidamente salvadas por el firmante de la oferta.
 - En la cotización se deberá consignar: renglón, precio unitario y cierto, en números, con referencia a la unidad de medida establecida en las cláusulas particulares, el precio total del renglón, en números, las cantidades ofrecidas y el total general de la oferta, expresado en letras y números, determinados en la moneda de cotización fijada en el pliego de bases y condiciones particulares.
 - El precio cotizado será el precio final que deba pagar la Universidad por todo concepto.
 - Consignar domicilio especial constituido en la Ĉiudad Autónoma de Buenos Aires para la presente contratación.
 - Toda oferta nacional deberá ser acompañada por una declaración jurada mediante la cual se acredite el cumplimiento de las condiciones requeridas para ser considerada como tal, de acuerdo a la normativa vigente sobre la materia.
- 4. <u>Inscripción en el Registro Único de Proveedores de la Universidad de Buenos Aires (RUPUBA):</u>

Los interesados en participar en procedimientos de selección llevados a cabo por la Universidad de Buenos Aires deberán realizar su preinscripción en el RUPUBA a través de la plataforma TAD-UBA https://tramitesadistancia.uba.ar #UNIVERSIDADDEBUENOSAIRES #REGISTROÚNICO DEPROVEEDORES#PROVEEDORES , si es que ya no estuvieran inscriptos, conforme lo establecido en el Artículo 196 del Reglamento del Régimen de Contrataciones de la U.B.A., Capítulo A CÓDIGO.UBA I-53.

Es necesario presentar documentación respaldatoria específica en formato PDF (**ver detalle según su figura jurídica en Anexo IV del pliego**). El trámite debe ser iniciado por el titular de la empresa o apoderado con clave personal del AFIP. Cualquier consulta debe comunicarse al *CORREO*

rupuba@uba.ar // glemoine@rec.uba.ar // acaracciolo@rec.uba.ar - Tel 5285-5493 de 10 a 17hs

Para la actualización de datos o presentar balances, actas de autoridades o poderes actualizados y/o vigentes, también se realizará en la misma página web mencionada precedentemente.

Previo al periodo de evaluación de las ofertas, la Dirección de Compras y Licitaciones realizará la consulta a la Universidad de Buenos Aires sobre la condición de inscripción del proveedor participante. En caso de haber iniciado la misma, el oferente podrá acompañar una captura de imagen del expediente iniciado en https://tramitesadistancia.uba.ar.

TODOS LOS OFERENTES, AÚN LOS QUE SE ENCUENTREN PREINSCRIPTOS O INSCRIPTOS EN RUPUBA, CUALQUIERA SEA SU FORMA SOCIETARIA E INCLUSO PERSONAS FÍSICAS:

- I) Acreditar la representación legal del firmante de la oferta en una contratación con capacidad legal para obligarse en nombre del oferente. En dicho supuesto, deberá acompañar copia legalizada en original por Escribano Público del acto de designación o en su defecto copia simple para ser cotejada con el original por la Dirección de Compras y Licitaciones de esta Facultad
- II) Deberá acompañar con su oferta, el **Anexo I** Constancia de Retiro de Pliego por Internet y en caso que obtenga el Pliego de Bases y Condiciones Particulares desde la página web de la Facultad de Odontología (http://odontologia.uba.ar/?page_id=9849) se deberá enviar esta página completa con la información allí solicitada a la dirección de mail compras@odontologia.uba.ar de la Dirección de Compras y Licitaciones
- III) Deberá acompañar con su oferta, el **Anexo II** Declaración Jurada del Pliego de Bases y Condiciones Particulares
- IV) No poseer deudas líquidas y exigibles por obligaciones impositivas y/o de los recursos de la seguridad social por un importe total igual o superior a UN MIL QUINIENTOS PESOS (\$ 1.500.-) y que hayan cumplido con la presentación de las correspondientes declaraciones juradas determinativas , ambas vencidas durante el año calendario correspondiente a la fecha de la consulta, así como las vencidas en los CINCO (5) años calendarios anteriores con la ADMINISTRACIÓN FEDERAL DE INGRESOS PÚBLICOS, según lo establecido por Resolución General 4164E de fecha 30/11/2017

ADEMÁS, SOLO PARA PERSONAS JURÍDICAS PRIVADAS:

V) Deberá acompañar con su oferta, el **Anexo III** – DECLARACIÓN JURADA PROGRAMA DE INTEGRIDAD LEY 27.401 – del Pliego de Bases y Condiciones Particulares

- 5.- En ningún caso se aceptarán cotizaciones en dólares u otra moneda ni plantear la modificación de presupuestos motivados por la eventual fluctuación de la moneda.
- 6.- Se aceptarán ofertas alternativas y/o variantes:
 - a) OFERTAS ALTERNATIVAS. Se entiende por oferta alternativa a aquella que cumpliendo en un todo las especificaciones técnicas de la prestación previstas en el pliego de bases y condiciones particulares, ofrece distintas soluciones técnicas que hace que pueda haber distintos precios para el mismo producto o servicio.
 - La Facultad elegirá cualquiera de las dos o más ofertas presentadas ya que todas compiten con la de los demás oferentes.
 - b) OFERTAS VARIANTES. Se entiende por oferta variante aquella que modificando las especificaciones técnicas de la prestación previstas en el pliego de bases y condiciones particulares, ofrece una solución con una mejora que no sería posible en caso de cumplimiento estricto del mismo.

La Facultad elegirá comparar la oferta base de los distintos proponentes y sólo podrá considerar la

oferta variante del oferente que tuviera la oferta base más conveniente.

- 7.-Se entenderá que antes de presentar su oferta, el oferente se ha asegurado que su cotización cubrirá todas las obligaciones emergentes del contrato. Se entenderá en consecuencia que se encuentran incluidas las prestaciones que, de acuerdo a su juicio y experiencia, deberá realizar para el fiel y estricto cumplimiento de sus obligaciones, aunque las mismas no estén explicitadas en la oferta.
- 8.-Todos los documentos de la oferta deberán ser redactados en forma clara y legible sin dar lugar a confusiones o a interpretaciones ambiguas.
- 9.-La notificación de la orden de compra al adjudicatario producirá el perfeccionamiento del contrato. La orden de compra se notificará dentro de los QUINCE (15) días de la fecha de notificación del acto administrativo de adjudicación.
 - Para el caso en que vencido el plazo del párrafo anterior no se hubiera efectivizado la notificación de la orden de compra o venta por causas no imputables al adjudicatario, éste podrá desistir de su oferta sin que le sean aplicables ningún tipo de penalidades ni sanciones.
- 10.- Los oferentes y adjudicatarios podrán ser pasibles de las siguientes PENALIDADES:
 - a).- Del CINCO POR CIENTO (5%) del monto total de la oferta:
 - I).- Si el oferente manifestara su voluntad de no mantener su oferta fuera del plazo fijado para realizar tal manifestación o retirara su oferta sin cumplir con los plazos de mantenimiento.
 - II).- En caso de errores en la cotización denunciados por el oferente o detectados por la dependencia contratante antes del perfeccionamiento del contrato.
 - b).- Del DIEZ POR CIENTO (10%) del monto total del contrato:
 - I).-Por el incumplimiento contractual, si el adjudicatario desistiera en forma expresa del contrato antes de vencido el plazo fijado para su cumplimiento o vencido el plazo de cumplimiento original del contrato o de su extensión o vencido el plazo de las intimaciones que realizara la Comisión de Recepción, en todos los casos, sin que el bien fuera entregado de conformidad. Además, en los casos en que exista la posibilidad de adjudicar el contrato al oferente que siga en el orden de mérito, los daños y perjuicios, en principio serán equivalentes a la diferencia de monto que deba abonarse al oferente que resulte adjudicatario en segundo término.
 - II).- Por ceder el contrato sin autorización de la dependencia contratante.
 - c).- Multa por mora en el cumplimiento de sus obligaciones:
 - I).- Se aplicará una multa del TRES POR CIENTO (3%) del valor de lo satisfecho fuera de término por cada SIETE (7) días hábiles de atraso o fracción mayor de TRES (3) días hábiles.
- 11.-Cuando se aplique una PENALIDAD, el oferente o adjudicatario quedará obligado a abonar el importe correspondiente a la misma, en efectivo, dentro de los DIEZ (10) días hábiles de recibida la notificación de la aplicación de dicha penalidad, en la Dirección de Tesorería de la Facultad de Odontología de la Universidad de Buenos Aires, sito en la calle Marcelo T. de Alvear 2142 1er.subsuelo Sector "B", en el horario de 9.00 a 13.00 horas.
 - En caso de que el oferente o adjudicatario no efectúe el pago, conforme lo referido ut-supra, se descontará el monto de la penalidad de las facturas al cobro del contrato o de otros contratos que tenga esta Facultad.
- 12.-La Facultad de Odontología deberá ser considerada consumidor final (Ley 20.631 Decreto 499/74). Además se recuerda a las empresas adjudicatarias, que la Facultad es Agente de Retención: a) I.V.A.: el total se realizará en el primer pago efectuado; b) Impuesto a las Ganancias y S.U.S.S.: será proporcional por cada pago efectuado.
- 13.-Los adjudicatarios cumplirán la prestación en la forma, plazo o fecha, lugar y demás condiciones establecidas a partir de la fecha de recepción de la orden de compra. Es por cuenta del adjudicatario el flete, acarreo y descarga de la mercadería.
- 14.-Se establece que el lugar de entrega de los bienes y/o servicios, y sus correspondientes remitos y factura, es en la Facultad de Odontología de la UBA M.T. de Alvear 2142 Ciudad Autónoma de

Buenos Aires - Dpto. Abastecimiento – 1er. Subsuelo, Sector "B" – Lunes a Viernes de 8.00 a 13.00 hs.

15.- El pago se efectuará en la Dirección de Tesorería - Subsuelo – Lunes a Viernes de 9.00 a 13.00 hs., dentro de las setenta y dos (72) horas hábiles contadas a partir de la presentación de la factura correspondiente. Al momento de la presentación de la oferta, deberán indicar en el Anexo I del presente pliego, la entidad, orden, número de cuenta y CBU de la cuenta en la que se hará efectivo el o los pagos, mediante transferencia.

ANEXO I

CONSTANCIA DE RETIRO DEL PLIEGO POR INTERNET O RECEPCIÓN DEL MISMO POR EL CORREO INSTITUCIONAL DE LA DIRECCIÓN DE COMPRAS Y LICITACIONES

En el caso que se obtenga el Pliego de Bases y Condiciones Particulares desde la página web de la Facultad de Odontología (http://odontologia.uba.ar/?page_id=9849) o haberlo recibido junto a la invitación desde el correo electrónico institucional de Compras, se deberá enviar esta página completa con la información abajo solicitada a la dirección de mail compras@odontologia.uba.ar de la Dirección de Compras y Licitaciones HASTA el 09/04/23.

abajo solicitada a la dirección de mail <u>compras@odontologia.uba.ar</u> de la Dirección de Compras y Licitaciones HASTA el 09/04/23.
Asunto: Obtención de Pliego por Internet
Señores Dirección de Compras y Licitaciones
Me dirijo a ustedes con el fin de dar cumplimiento a lo establecido en el artículo 52° del Reglamento del Régimen de Contrataciones de la Universidad de Buenos Aires –aprobado por Resolución (CS) nº 8240/13, comunicándoles que obtuve de la página web de la Facultad de Odontología el Pliego de Bases y Condiciones Particulares del siguiente procedimiento de selección:
Tipo: Contratación Directa por Trámite Simplificado
Clase: Sin Clase
Modalidad: Sin Modalidad
N°: 12
Ejercicio: 2023
Mis datos son los siguientes:
N° de C.U.I.T.:
Nombre o Razón Social:
Dirección de correo electrónico en la que serán válidas las circulares y demás comunicaciones que deban cursarme hasta la finalización del procedimiento en el que participa y su posterior cumplimiento en caso de ser adjudicatario:(COMPLETAR)
Domicilio real:
Domicilio especialmente constituido a los fines de la presente contratación en el ámbito de la Ciudad Autónoma de Buenos Aires:(COMPLETAR)
Teléfono/ fax:
Datos para la transferencia bancaria: Entidad: Sucursal: Tipo de cuenta: Número de cuenta: CBU de la cuenta en la que se hará efectivo el o los pagos:
FIRMA:

ACLARACIÓN DE FIRMA:	

ANEXO II

	ANEXUII	
DECLAR	RACIÓN JURADA	
CUIT nº		
RAZÓN SOCIAL		
MEON SOCIAL		
Tipo Procedimiento:	Contratación Directa por Trámite Simplificado	
Clase:	Sin Clase	
Modalidad:		
N° Ejercicio:	Sin Modalidad 12 2023 10 de abril de 2023 a las 10.00 horas al día de la fecha, para intervenir en la presente Contratación (indicar nombre o razón social) cuyos URAMENTO que la misma: una de las causales de inhabilidad para contratar con la laministración Pública Nacional. gente. O Nacional o sus entidades descentralizadas, autónomas y enos Aires. (En caso de mantener juicios deberá declararlos rediente, fuero, juzgado, secretaría, monto de la demanda, egún corresponda). Ober entre otros: ART y terceros, por riesgos del trabajo, torio y todos aquellos que correspondan a la prestación del ria Description de la demanda de inelegibilidad detalladas en art.79° de la resolución del ria Description de Contrataciones de la Universidad de Buenos del Régimen de Contrataciones de la Universidad de Buenos	
Fecha de Apertura:		
y obligarse en nombre dedatos arriba se detallan DECLARO BAJO JU	(indicar nombre o razón social) cuyos URAMENTO que la misma:	
Universidad de Buenos Aires y la AdnCumple con la legislación laboral vige	ninistración Pública Nacional.	
autárquicas y la Universidad de Buen	nos Aires. (En caso de mantener juicios deberá declararlos diente, fuero, juzgado, secretaría, monto de la demanda,	
	orio y todos aquellos que correspondan a la prestación del	
 No está comprendido dentro de las pa mencionada a continuación. 	utas de inelegibilidad detalladas en art.79° de la resolución	
Resolución (CS) nº 8240/2013 Reglamento de Aires.	el Régimen de Contrataciones de la Universidad de Buenos	
FIRMA:		
ACLARACIÓN DE FIRMA:		
NÚMERO DE DOCUMENTO NACIONAL DE IDENTIDAD:		
CARÁCTER (Representante Legal o Apoderado con facultades suficientes para intervenir en la presente contratación):		

LUGAR Y FECHA:

ANEXO III

DECLARACIÓN JURADA PROGRAMA DE INTEGRIDAD LEY 27.401

Responsabilidad Penal de las Personas Jurídicas Por Delitos de Corrupción contra la Administración Pública

En la Ciudad Autónoma de Buenos Aires, a los días del mes del año, en mi carácter de (Presidente/Apoderado/Representante legal) de la
empresa, acreditando mi identidad con D.N.I. Nº
y constituyendo domicilio en de la
Ciudad Autónoma de Buenos Aires y domicilio electrónico en
conjunto de acciones, mecanismos y procedimientos internos de promoción de la integridad, supervisión y control, orientados a prevenir, detectar y corregir irregularidades y actos ilícitos de corrupción contra la Administración Pública comprendidos por la Ley N° 27.401, conforme los Artículos 22 y 23 de la Ley N° 27.401 y el I-52 CÓDIGO.UBA.
En virtud de ello, declaro BAJO JURAMENTO que la empresa se
compromete a cumplir con las disposiciones de su "Programa de Integridad"; con las normas y regulaciones en materia de anticorrupción, a no ofrecer, entregar, prometer entrega, o autorizar entrega, directa o indirectamente, de dinero o ninguna otra cosa de valor a ningún funcionario público.
Por último, declaro BAJO JURAMENTO que la Empresa no ha sido involucrada en un acto de corrupción, o admitido estar involucrada, o estar siendo investigada en un caso de corrupción y no tiene sanciones ni procesos pendientes por los delitos establecidos en la Ley N° 27.401, asumiendo la obligación de informar cualquier novedad al respecto y aceptando que en caso de incumplimiento o sospecha de buena fe, corresponderá la rescisión del contrato por parte de la Universidad de Buenos Aires y su eventual reclamo por la reparación del daño causado.
Firma:
Aclaración:
DNI:
Carácter (Presidente / Socio Gerente / Apoderado):

ANEXO IV

REFERENCIA DE DOCUMENTACIÓN A PRESENTAR PARA LA INSCRIPCIÓN EN EL RUPUBA SEGÚN LA FIGURA JURÍDICA, INCLUIDA LAS PERSONAS FÍSICAS

PERSONAS FÍSICAS:

- Número de Código Único de Identificación Tributaria. Acompañar Constancia de Inscripción de la AFIP, vigente.
- De Titular de la empresa, Documento Nacional de Identidad, en copia legalizada en original por Escribano Público Nacional.
- De poseer apoderado con facultades suficientes para actuar en representación de la empresa para licitar, Poder en copia legalizada en original por Escribano Público Nacional.
- Manifestación de Bienes certificados en original por el Consejo Profesional de Ciencias Económicas.
- Formularios completos, firmados y sellados para acompañar a la documentación presentada, con el objeto de inscribirse en el RUPUBA. (Excel con Formularios contenidos en sus 7 libritos en blanco cargados en la página web http://odontologia.uba.ar/?page id=9849)
- No poseer deudas líquidas y exigibles por obligaciones impositivas y/o de los recursos de la seguridad social por un importe total igual o superior a UN MIL QUINIENTOS PESOS (\$ 1.500.-) y que hayan cumplido con la presentación de las correspondientes declaraciones juradas determinativas, ambas vencidas durante el año calendario correspondiente a la fecha de la consulta, así como las vencidas en los CINCO (5) años calendarios anteriores con la ADMINISTRACIÓN FEDERAL DE INGRESOS PÚBLICOS, según lo establecido por Resolución General 4164E de fecha 30/11/2017.

PERSONAS JURÍDICAS:

- Número de Código Único de Identificación Tributaria. Acompañar Constancia de Inscripción de la AFIP, vigente.
- Constitución de Sociedad, Estatuto modelo, Cesión de Cuotas o cualquier otra modificación societaria, inscripto en la Inspección General de Justicia, en copia legalizada en original por Escribano Público Nacional.
- Acta de Asamblea o de Directorio vigente, inscripto en la Inspección General de Justicia, en copia legalizada en original por Escribano Público Nacional.
- De poseer apoderado con facultades suficientes para actuar en representación de la empresa para licitar, Poder en copia legalizada en original por Escribano Público Nacional.
- Últimos tres Balances certificados en original por el Consejo Profesional de Ciencias Económicas.
- Formularios completos, firmados y sellados para acompañar a la documentación presentada, con el objeto de inscribirse en el RUPUBA. (Excel con Formularios contenidos en sus 9 libritos en blanco cargados en la página web http://odontologia.uba.ar/?page_id=9849)
- No poseer deudas líquidas y exigibles por obligaciones impositivas y/o de los recursos de la seguridad social por un importe total igual o superior a UN MIL QUINIENTOS PESOS (\$ 1.500.-) y que hayan cumplido con la presentación de las correspondientes declaraciones

juradas determinativas, ambas vencidas durante el año calendario correspondiente a la fecha de la consulta, así como las vencidas en los CINCO (5) años calendarios anteriores con la ADMINISTRACIÓN FEDERAL DE INGRESOS PÚBLICOS, según lo establecido por Resolución General 4164E de fecha 30/11/2017

AGRUPACIONES DE COLABORACIÓN Y UNIONES TRANSITORIAS DE EMPRESAS:

- Número de Código Único de Identificación Tributaria (<u>Documentación respaldatoria</u>: Constancia de Inscripción de la AFIP vigente).
- Lugar y fecha del compromiso de constitución y su objeto (<u>Documentación respaldatoria</u>: Contrato Social debidamente inscripto en el Registro Público de Comercio o en el Registro instrumentado a tal fin en el país, en copia legalizada en original por Escribano Público Nacional).
- Datos de inscripción registral o de la constancia de iniciación del trámite respectivo.
- Identificación de las personas físicas o jurídicas que los integran.
- Nómina de los actuales integrantes de los órganos de fiscalización y administración de cada empresa integrante y las fechas de comienzo y finalización de los mandatos (<u>Documentación</u> <u>respaldatoria</u>: Acta de Asamblea designando el directorio, vigente, inscripto en los Registros respectivos o en la Inspección General de Justicia, en copia legalizada en original por Escribano Público Nacional).
- Declaración de solidaridad de sus integrantes por todas las obligaciones emergentes de la presentación de la oferta, de la adjudicación y de la ejecución del contrato.
- Últimos tres Balances de la UTE y las sociedades integrantes, con excepción de aquellos
 casos en que se acredite la imposibilidad de presentar dicha información de acuerdo a la
 fecha de inicio de actividades (<u>Documentación respaldatoria</u>: Balances firmados por
 Contador Público Nacional y certificados en original por el Consejo Profesional de Ciencias
 Económicas).
- Para el caso de firmar la oferta un apoderado: Acta que designe al Representante Legal y/o
 en su caso apoderado con facultades suficientes para firmar la oferta (<u>Documentación</u>
 respaldatoria: Poder en copia legalizada en original por Escribano Público Nacional)
- Formularios completos, firmados y sellados para acompañar a la documentación presentada, con el objeto de inscribirse en el RUPUBA. (Formularios en blanco cargados en la página web http://odontologia.uba.ar/?page_id=9849)
- No poseer deudas líquidas y exigibles por obligaciones impositivas y/o de los recursos de la seguridad social por un importe total igual o superior a UN MIL QUINIENTOS PESOS (\$ 1.500.-) y que hayan cumplido con la presentación de las correspondientes declaraciones juradas determinativas, ambas vencidas durante el año calendario correspondiente a la fecha de la consulta, así como las vencidas en los CINCO (5) años calendarios anteriores con la ADMINISTRACIÓN FEDERAL DE INGRESOS PÚBLICOS, según lo establecido por Resolución General 4164E de fecha 30/11/2017. En este caso particular se deberá cumplir también respecto de la Clave de Identificación Tributaria (CUIT) de quienes integran la UTE.

COOPERATIVAS, MUTUALES Y OTROS:


• Número de Código Único de Identificación Tributaria (<u>Documentación respaldatoria</u>: Constancia de Inscripción de la AFIP vigente).

- Nómina de los actuales integrantes (<u>Documentación respaldatoria</u>: Acta de Asamblea designando el consejo de Administración, vigente, inscripta en la entidad que los nuclear y regula, en copia legalizada en original por Escribano Público Nacional).
- Lugar, fecha, objeto y duración del instrumento constitutivo y datos de inscripción
 (<u>Documentación respaldatoria</u>: Contrato Social debidamente inscripto en la entidad que los
 nuclea y regula, conforme a lo establecido en las leyes 20337 (Cooperativas) y 20321
 (Mutuales), en copia legalizada en original por Escribano Público Nacional).
- Últimos tres Balances, con excepción de aquellos casos en que se acredite la imposibilidad de presentar dicha información de acuerdo a la fecha de inicio de actividades (<u>Documentación respaldatoria</u>: Balances firmados por Contador Público Nacional y certificados en original por el Consejo Profesional de Ciencias Económicas).
- Para el caso de firmar la oferta un apoderado: Acta que designe al Representante Legal y/o
 en su caso apoderado con facultades suficientes para firmar la oferta (<u>Documentación</u>
 respaldatoria: Poder en copia legalizada en original por Escribano Público Nacional)
- Formularios completos, firmados y sellados para acompañar a la documentación presentada, con el objeto de inscribirse en el RUPUBA. (Formularios en blanco cargados en la página web http://odontologia.uba.ar/?page_id=9849)
- No poseer deudas líquidas y exigibles por obligaciones impositivas y/o de los recursos de la seguridad social por un importe total igual o superior a UN MIL QUINIENTOS PESOS (\$ 1.500.-) y que hayan cumplido con la presentación de las correspondientes declaraciones juradas determinativas, ambas vencidas durante el año calendario correspondiente a la fecha de la consulta, así como las vencidas en los CINCO (5) años calendarios anteriores con la ADMINISTRACIÓN FEDERAL DE INGRESOS PÚBLICOS, según lo establecido por Resolución General 4164E de fecha 30/11/2017

SOCIEDADES DE HECHO


- Nombre completo, fecha de nacimiento, nacionalidad, profesión, domicilio real, estado civil y
 número de documento de identidad (<u>Documentación respaldatoria</u>: Documento Nacional de
 Identidad de cada uno de sus integrantes, en copia legalizada en original por Escribano
 Público Nacional).
- Declaración Jurada manifestando el carácter de la empresa e indicando identidad, nº de documento y domicilio de sus titulares (<u>Documentación respaldatoria</u>: En caso de existencia de Contrato suscripto entre las partes, en copia legalizada en original por Escribano Público Nacional).
- Número de Código Único de Identificación Tributaria (<u>Documentación respaldatoria</u>: Constancia de Inscripción de la AFIP vigente).
- Balance anual o declaración jurada patrimonial (ingresos anuales, gastos en el mismo período, bienes, créditos a su favor y deudas), certificada por Contador Público y firma legalizada por Consejo Profesional de Ciencias Económicas y acreditación patrimonial de los bienes inmuebles ante el Registro de Propiedad Inmueble con los respectivos informes de dominio expedido por el citado registro (<u>Documentación respaldatoria</u>: Balance o Manifestación de Bienes certificado en original.
- Para el caso de firmar la oferta un apoderado: Acta que designe al Representante Legal y/o
 en su caso apoderado con facultades suficientes para firmar la oferta, (<u>Documentación</u>
 respaldatoria: Poder en copia legalizada en original por Escribano Público Nacional)


- Formularios completos, firmados y sellados para acompañar a la documentación presentada, con el objeto de inscribirse en el RUPUBA. (Formularios en blanco cargados en la página web http://odontologia.uba.ar/?page_id=9849)
- No poseer deudas líquidas y exigibles por obligaciones impositivas y/o de los recursos de la seguridad social por un importe total igual o superior a UN MIL QUINIENTOS PESOS (\$ 1.500.-) y que hayan cumplido con la presentación de las correspondientes declaraciones juradas determinativas, ambas vencidas durante el año calendario correspondiente a la fecha de la consulta, así como las vencidas en los CINCO (5) años calendarios anteriores con la ADMINISTRACIÓN FEDERAL DE INGRESOS PÚBLICOS, según lo establecido por Resolución General 4164E de fecha 30/11/2017

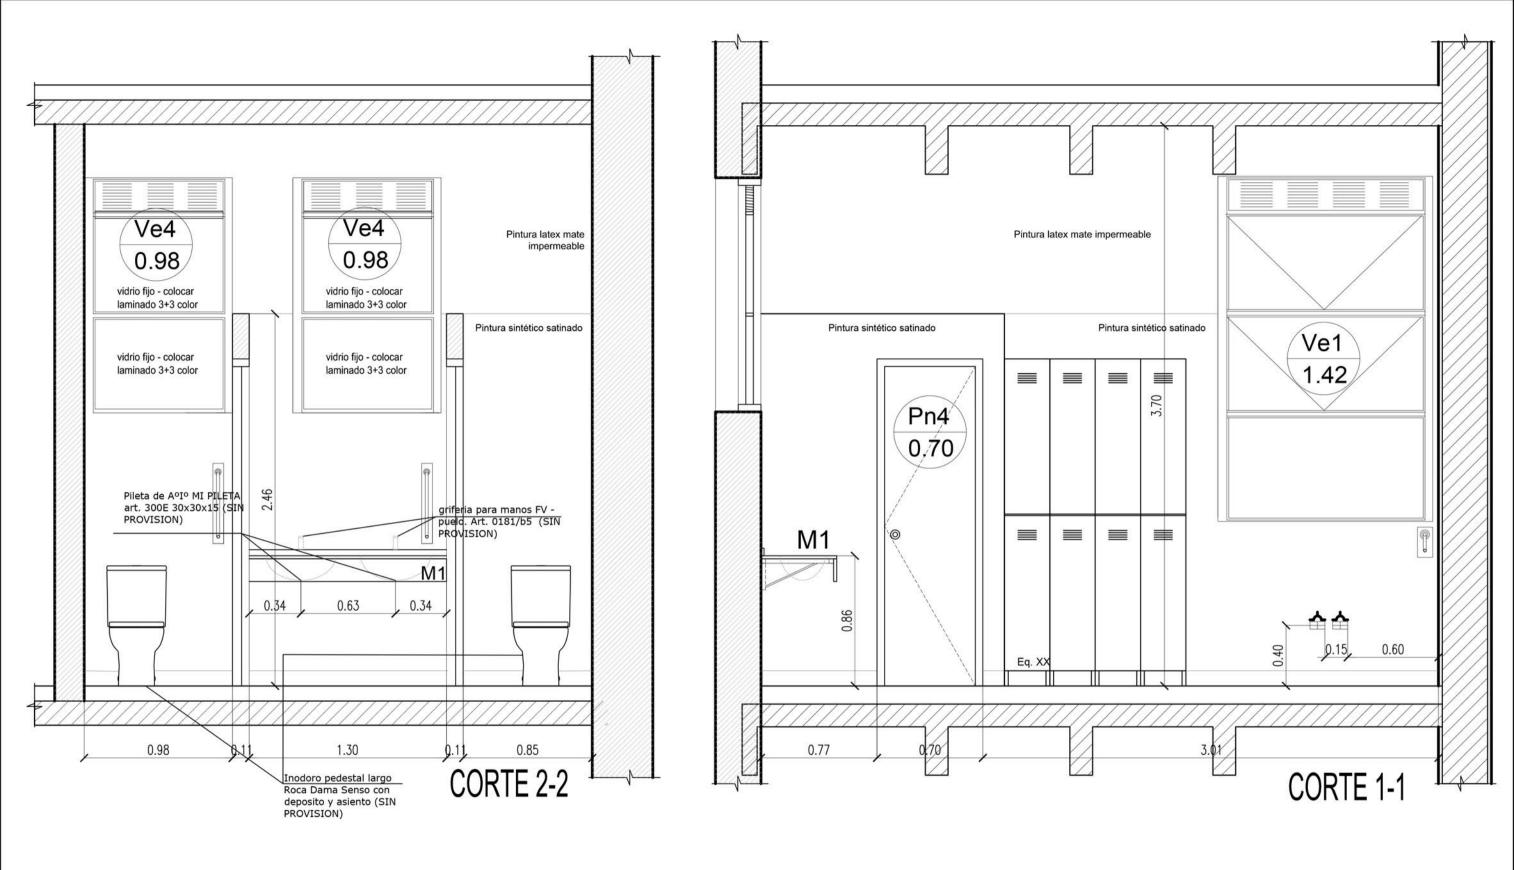






			nento Técnico de Odontologia	U.B.A
OBRA:	FACULTAD DE ODONTOLO Marcelo T. de Alvear 2142	ogia - Universidad	A - UNIVERSIDAD DE BUENOS AIRES	
PLANO	DETALLE LOCAL 2 VESTUARIO Y BAÑO	ns	PLANO N°	REV

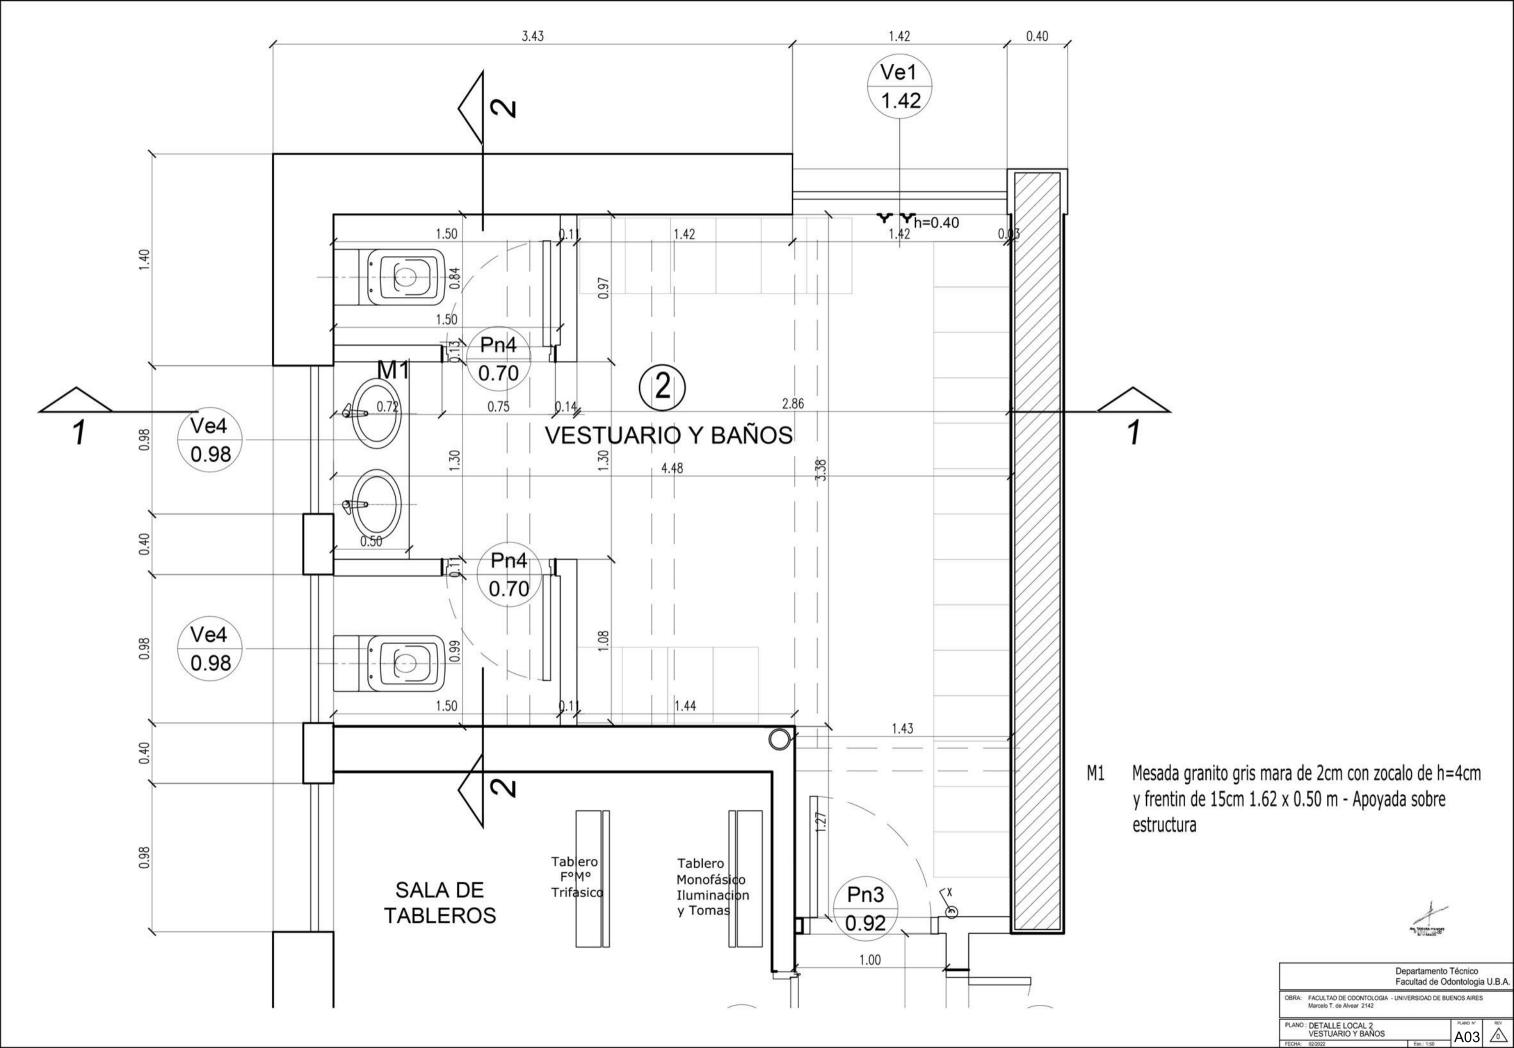

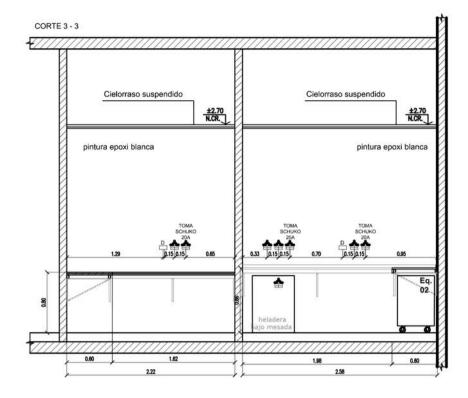

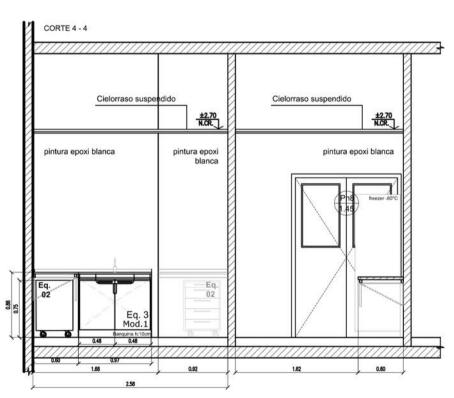


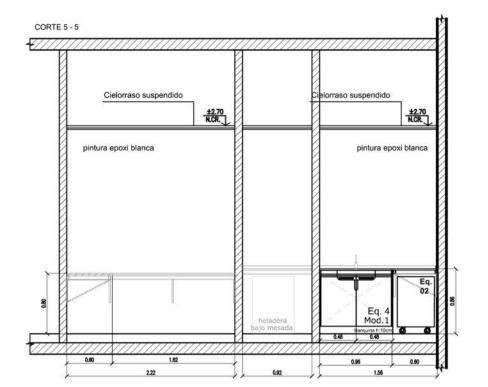

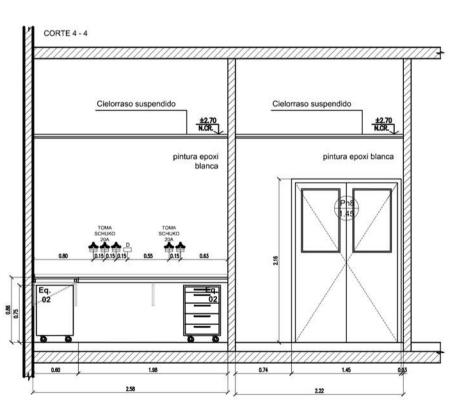




		Departamente Facultad de C		U.B.A
OBRA:	FACULTAD DE ODONTOLOGI Marcelo T. de Alvear 2142	IA - UNIVERSIDAD DE E	BUENOS AIRES	9
PLANO	DETALLE LOCAL 5 LABORATORIO PCR		A04	REV
FECHA:	02/2022	Esc.: 1:50	۱٬ ۱۰ ۱	

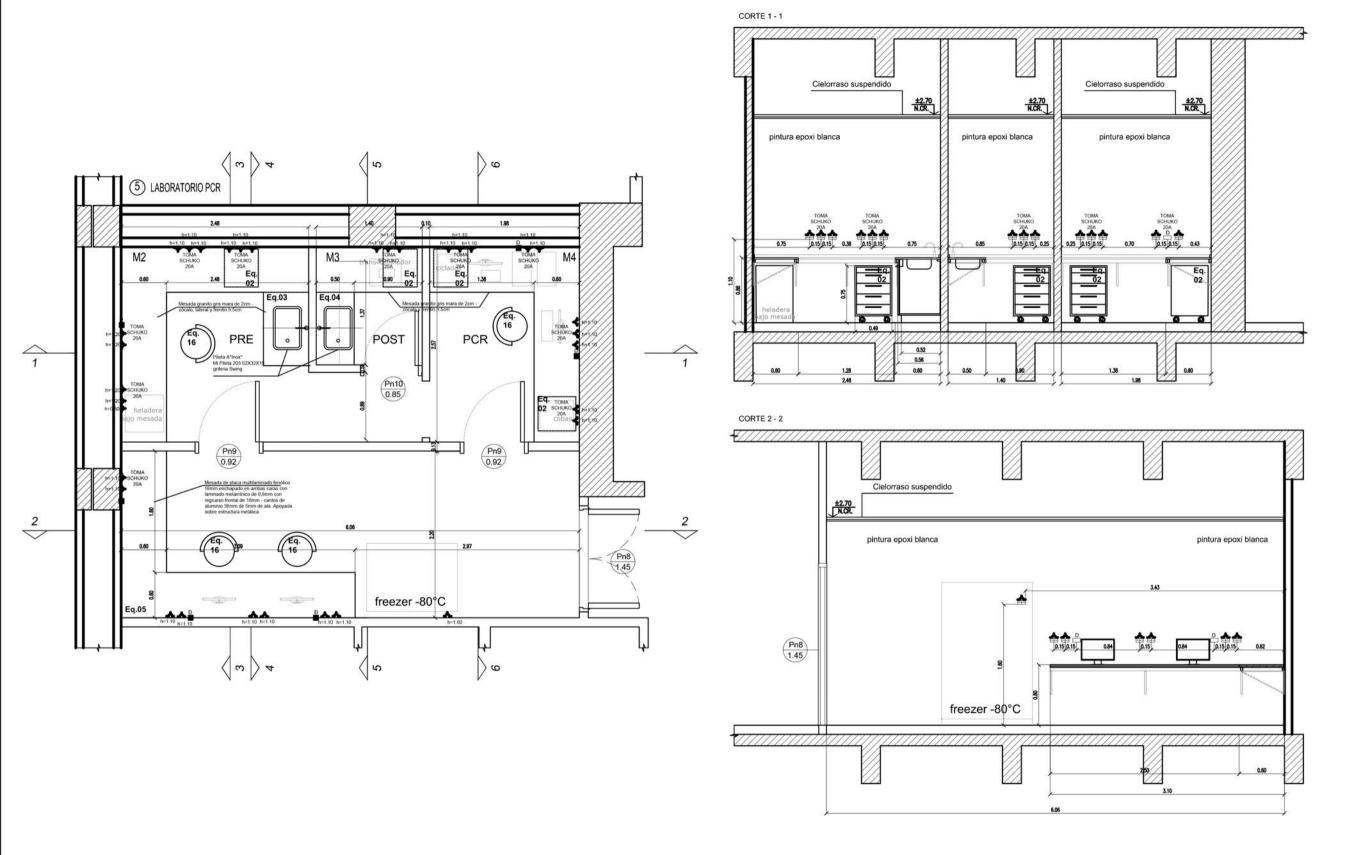





		Departamento Facultad de C		u.B.A
OBRA:	FACULTAD DE ODONTOLOGIA Marcelo T. de Alvear 2142	- UNIVERSIDAD DE E	BUENOS AIRES	
PLANO	DETALLE LOCAL 5 LABORATORIO PCR		A05	REV
FECHA:	02/2022	Esc.: 1:50	7	~

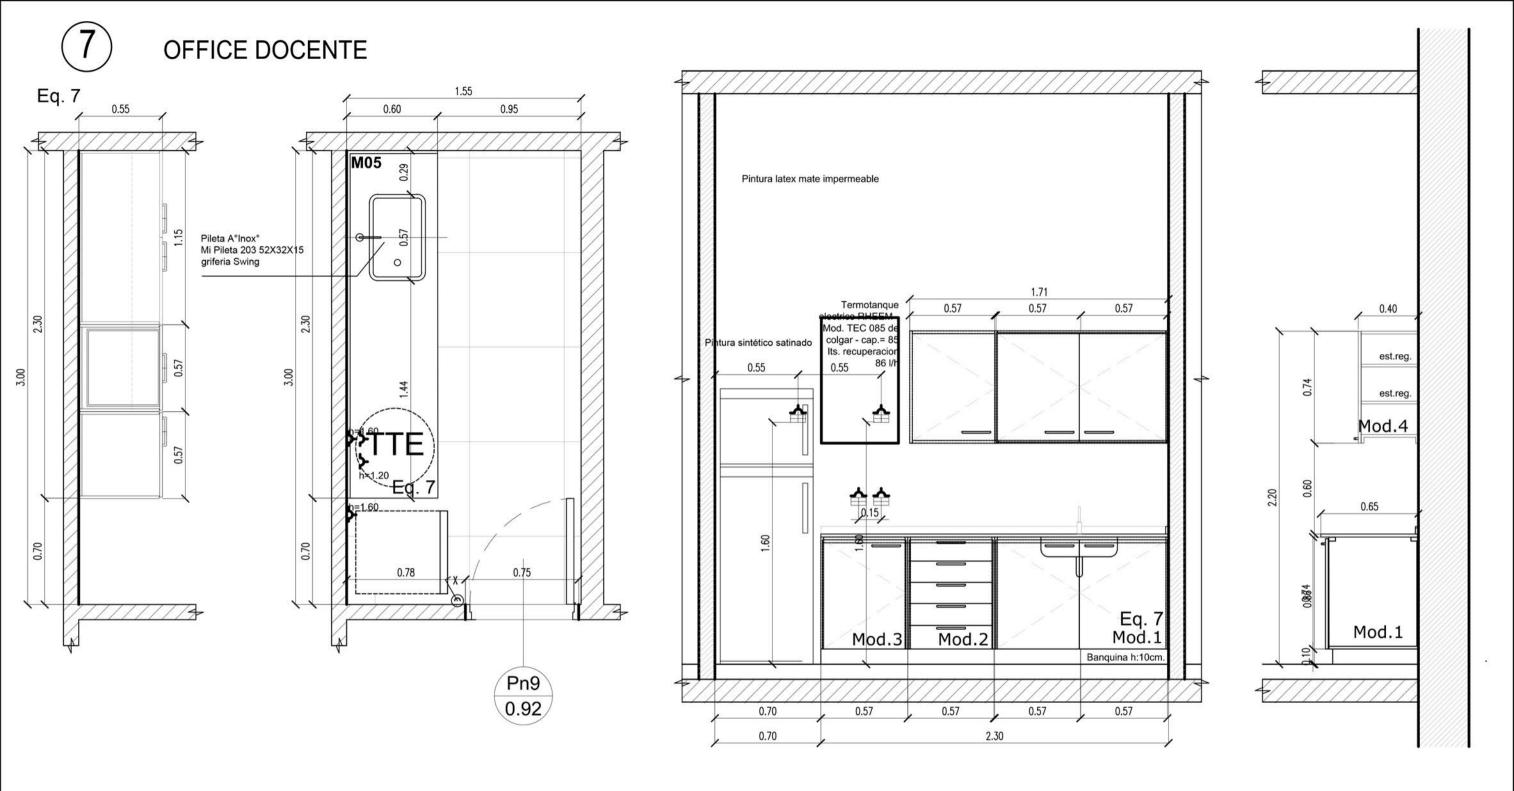

M05: Mesadas: granito gris mara de 2cm. de espesor con zócalo de 5 cm.



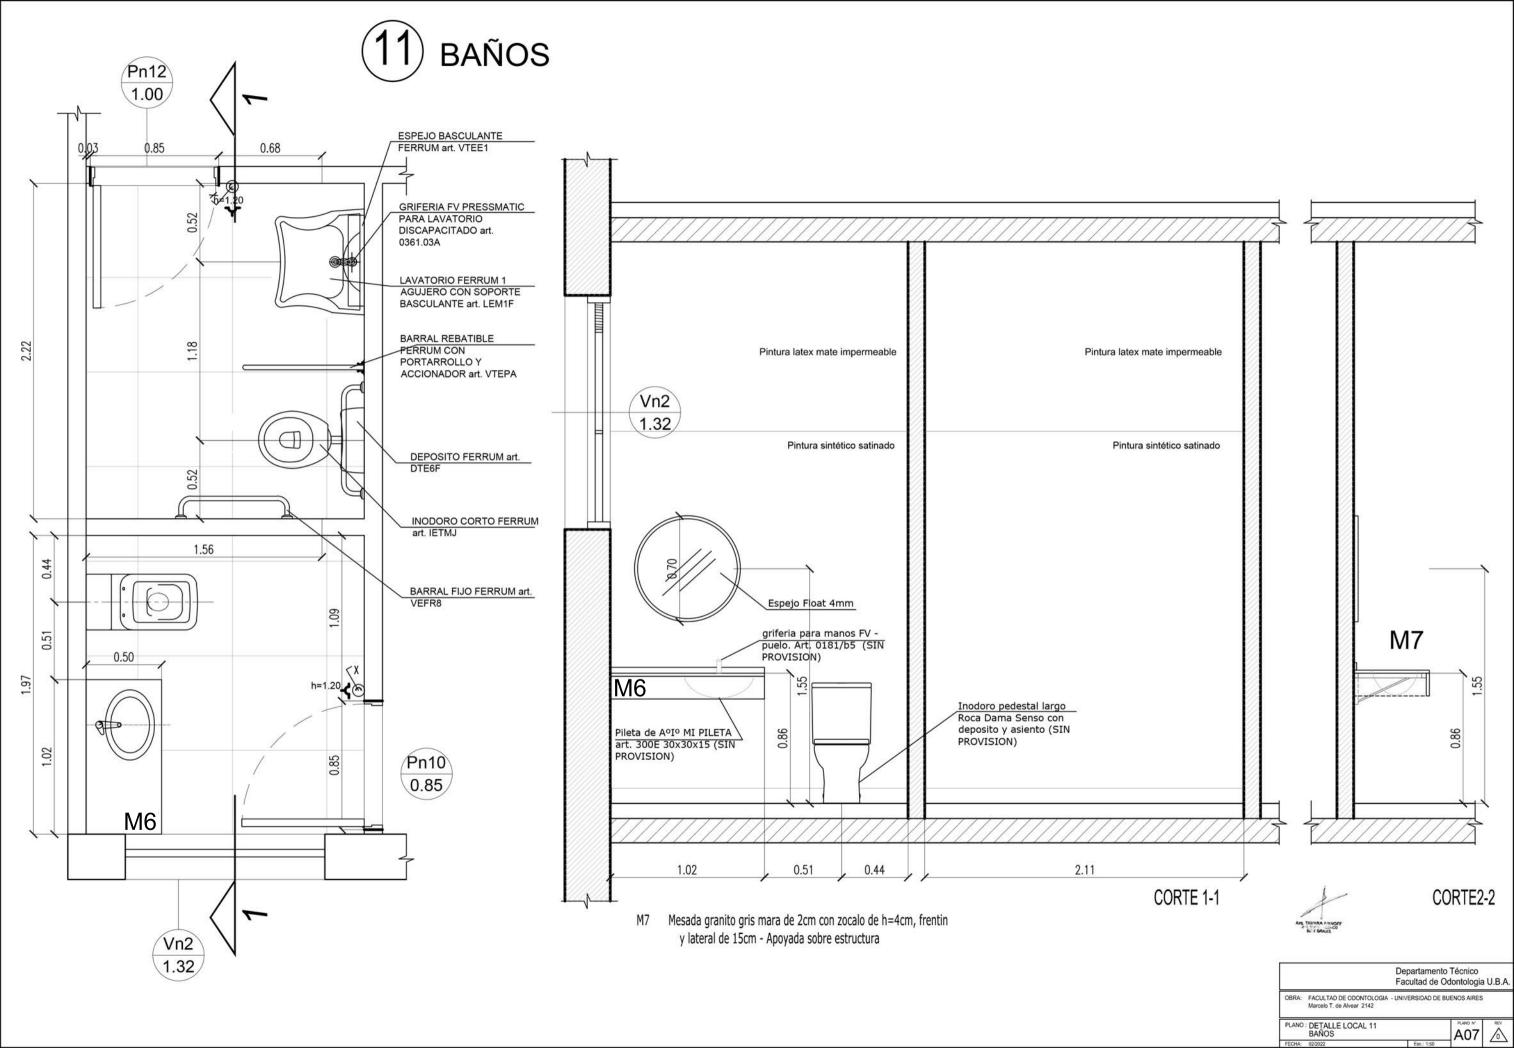

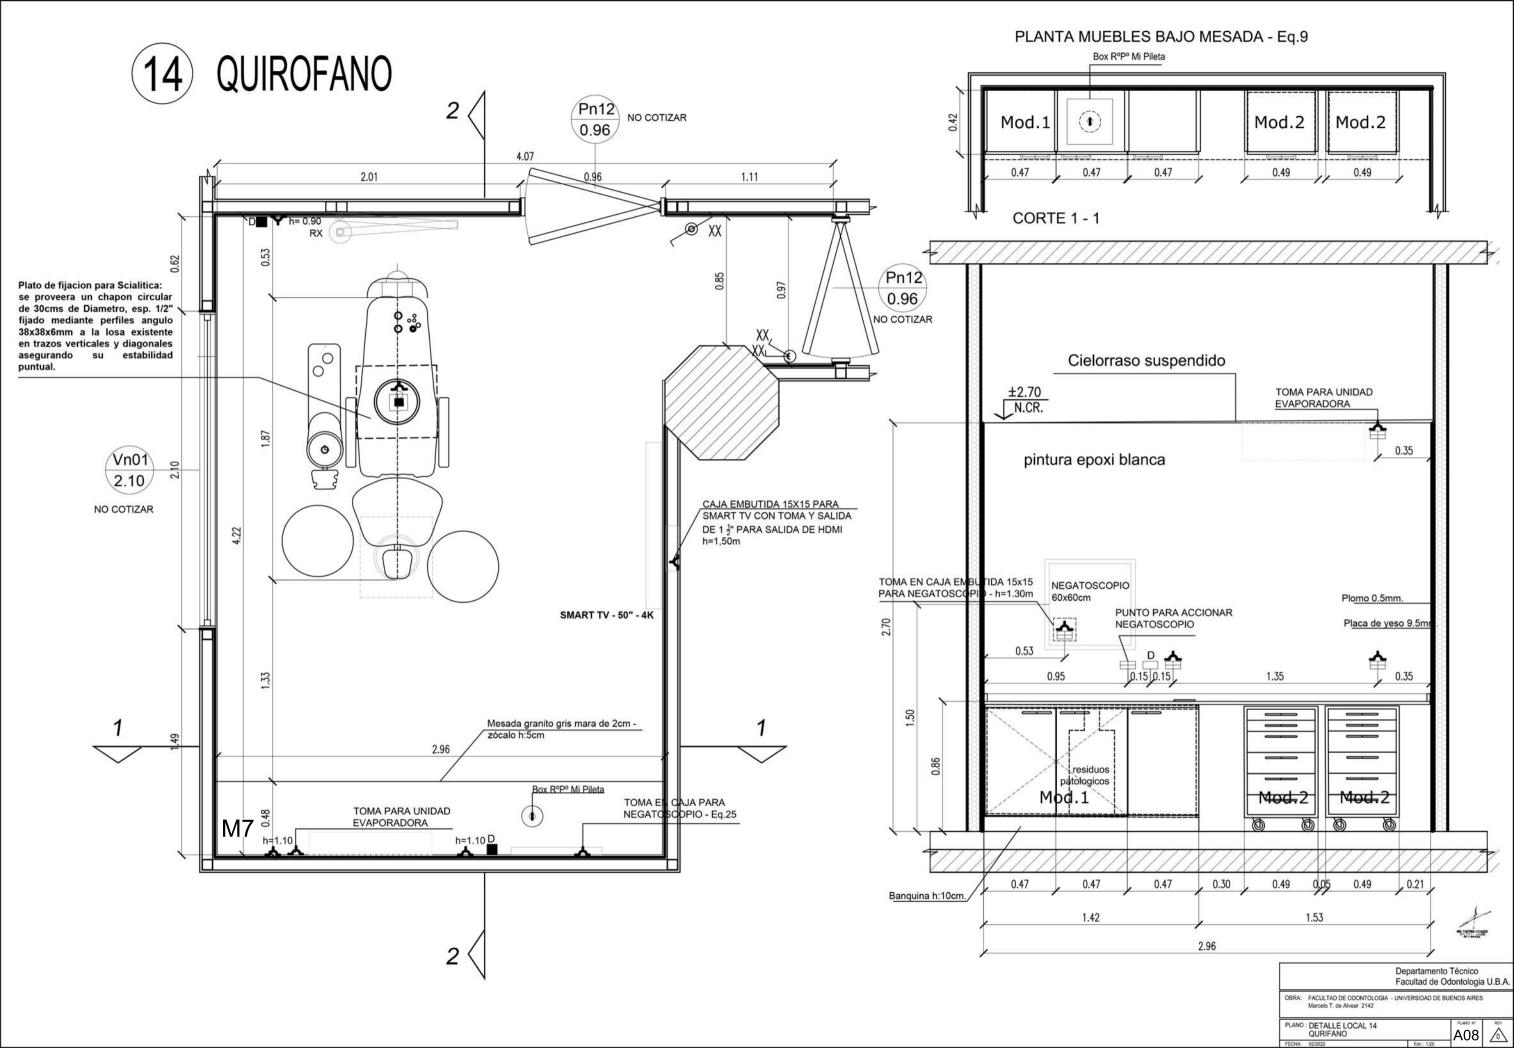


CORTE 2 - 2 Cielorraso suspendido Plato de fijacion cialitica diametro 30 cm espesor 12,7 mm - con 12 agujeros rosc ±2.70 N.CR. pintura epoxi blanca Vn1 0.40 0.46 1.81 2.08

M.8: Mesada granito gris mara de 2cm, con Zócalo idem h=5cm



		Departamento Técnico Facultad de Odontologia U.B.A		
OBRA:	A: FACULTAD DE ODONTOLOGIA - UNIVERSIDAD DE BUENOS AIRES Marcelo T. de Alvear 2142		Ü	
PLANO	DETALLE LOCAL 14 QURIFANO		A09	REV
FECHA:	02/2022	Esc.: 1-25	- / 100	70

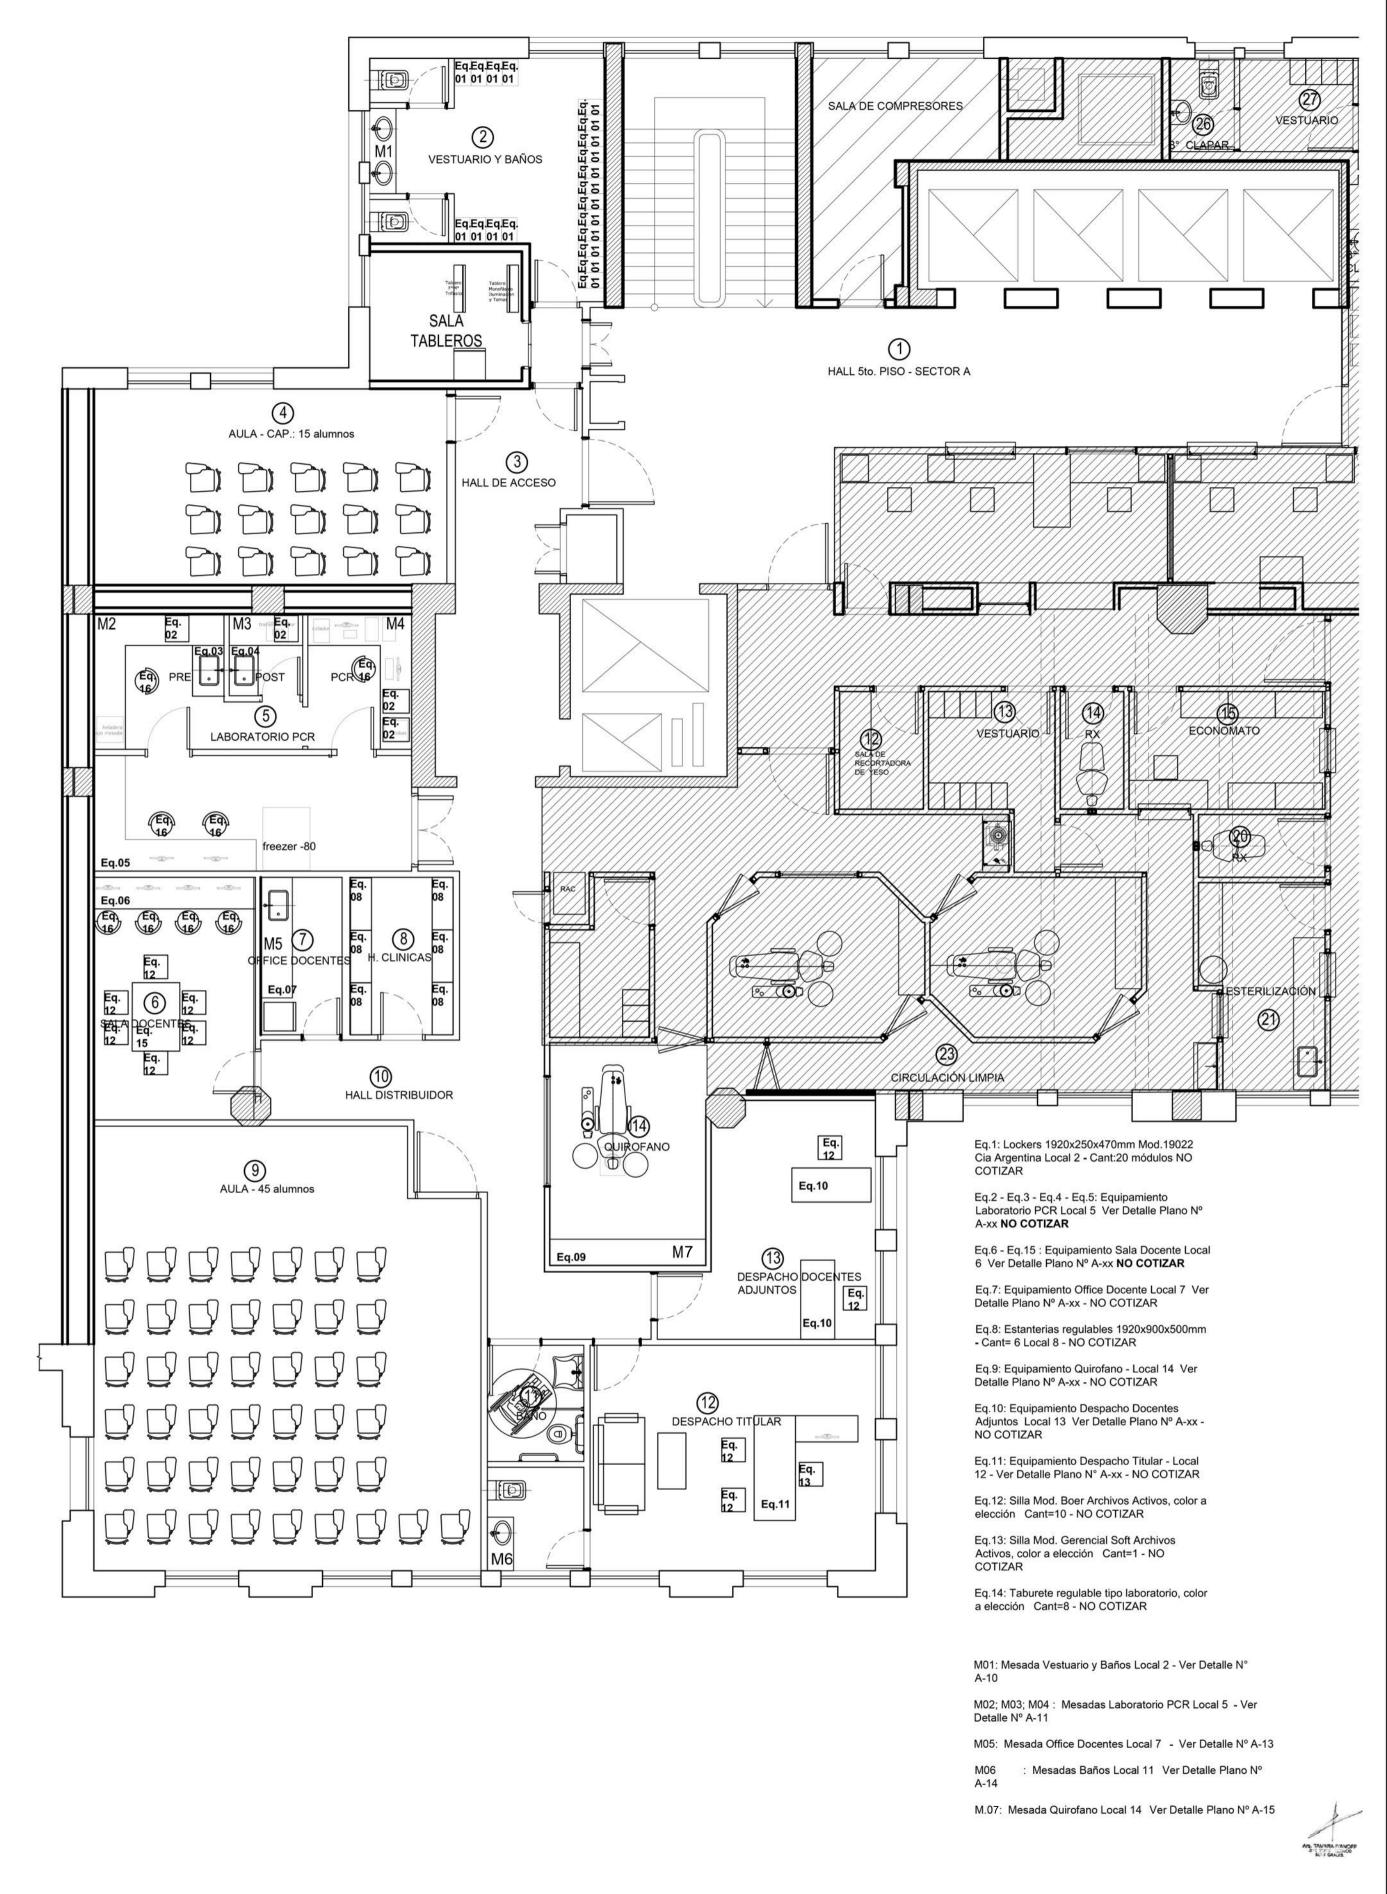

Departamento Técnico Facultad de Odontologia U.B.A.

OBRA: FACULTAD DE ODONTOLOGIA - UNIVERSIDAD DE BUENOS AIRES Marcelo T. de Alvear 2142

PLANO: PLANTA EQUIPAMIENTO

FECHA: 02/2022

Esc.: 1:100

A01



N	ш	m	ρ	r	n	•

Referencia: CD-TS 12-23 - PBCP - mesadas

El documento fue importado por el sistema GEDO con un total de 26 pagina/s.